


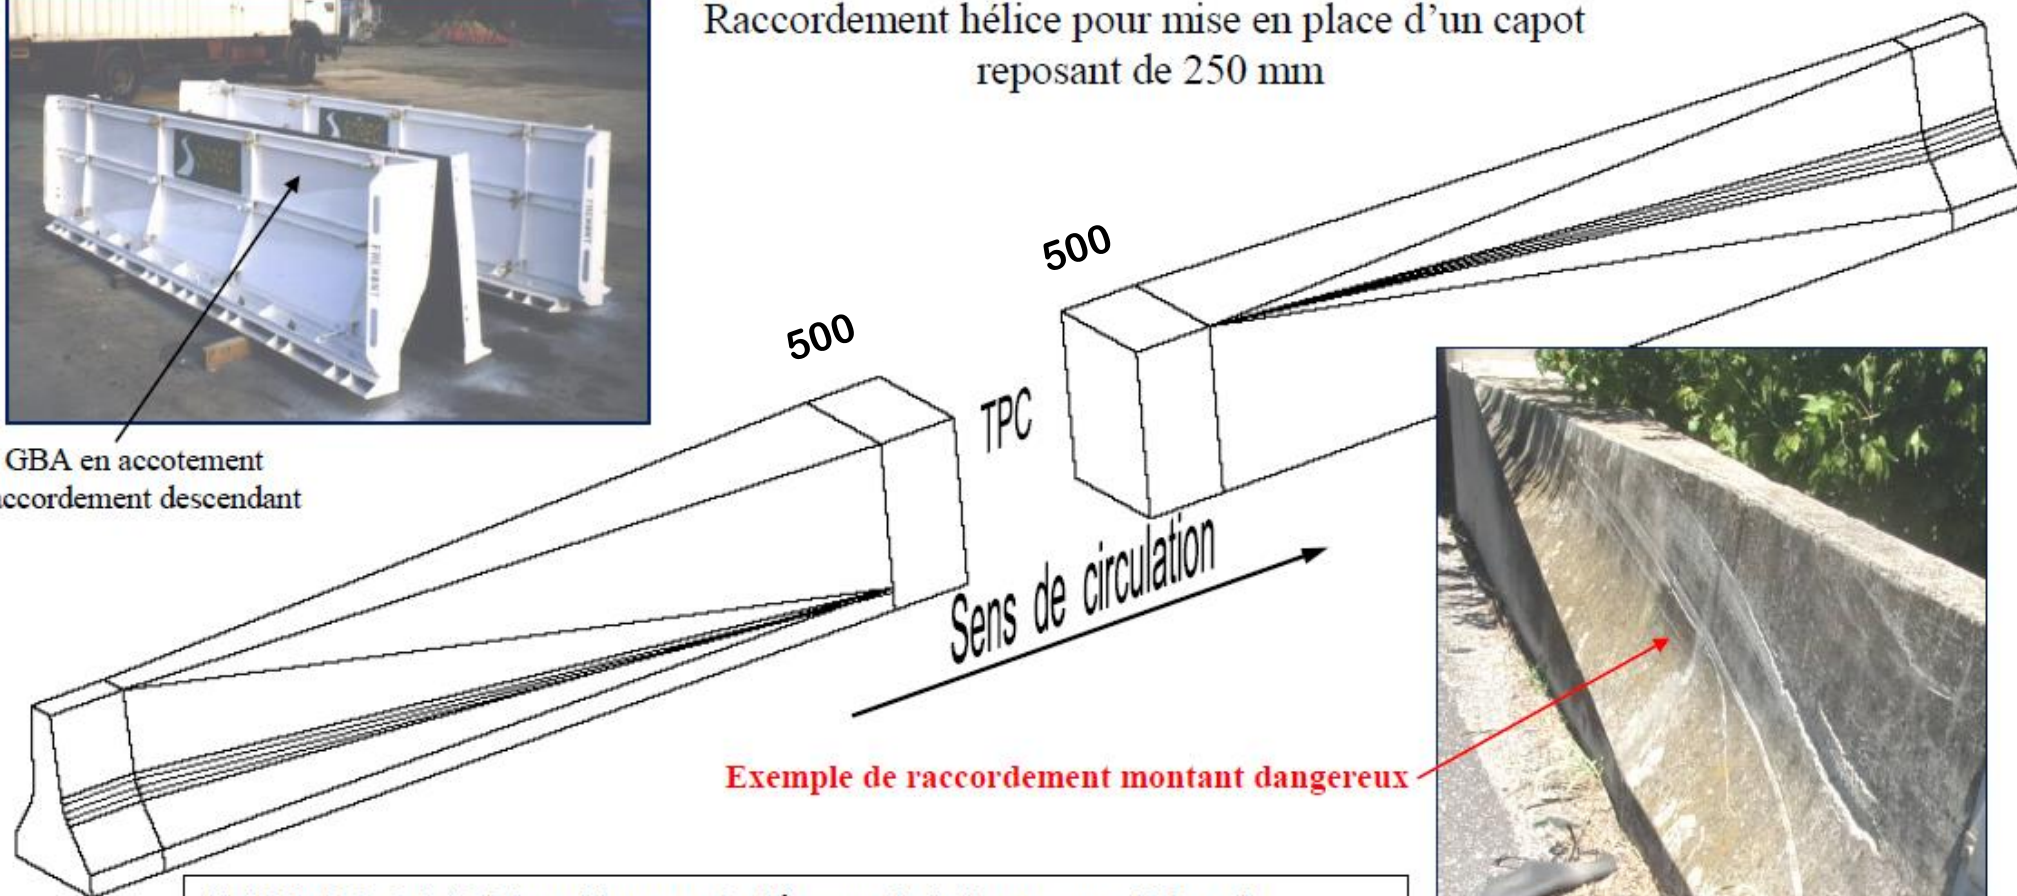

GBA en accotement
Raccordement descendant

Raccordement hélice pour mise en place d'un capot reposant de 250 mm



Exemple de raccordement montant dangereux



NF P98-426 - § 6.4.3 Dispositions particulières au droit de passages d'obstacle
Article 6.4.3.2.1 Principe général. Disposition type

« En présence d'obstacle, notamment pour les implantations de DBA en TPC, la disposition type est celle représentée ci-dessus. Elle consiste en une modification du profil pour le transformer en un profil en coupe rectangulaire qui vient se raccorder à un massif d'ancrage de portique de signalisation, un appui, etc ... Les raccords d'entrée et de sortie doivent être descendants ».